

## Новая сцена МХАТ имени А.П.Чехова

### Сцена

ширина 15м

глубина 6,7м

высота 3,8м

высота до осветительных приборов 3,4м

### Зеркало сцены

ширина между колоннами 6,3м

ширина по проему стены 10,28м

высота 3,4м

штанкетные подъемы отсутствуют, подвес декораций не возможен

Зрительный зал амфитеатр 100 мест , балкон 15 мест (при установке видеопроектора 10 мест)

### Свет

К потолку сцены и зрительного зала закреплены трубы : 3 шт. над сценой и 3 шт. над зрительным залом параллельно зеркалу сцены, диаметр 60мм, на которые стационарно подвешена осветительная аппаратура

- Пульт управления светом Spark TOP, 48 каналов по 2 Кв.

Смотрите спецификацию и планировку по свету

### Звук

Звуковой пульт YAMAHA QL5

Смотрите спецификацию и планировку по звуку

### Видео

- проектор Panasonic PT-EZ570 (WUXGA, 5000lm)
- объектив Panasonic ET-ELW21 (0,8:1)
- объектив Panasonic ET-ELW20 (1,3-1,7:1)
- объектив EIKI LNS-S20 (1.7-2.8:1)

видеопроектор и место оператора располагаются по центру галереи

## новая сцена



зал



левая сторона сцены



правая сторона сцены


## новая сцена



центр сцены



левая сторона (вид с балкона)

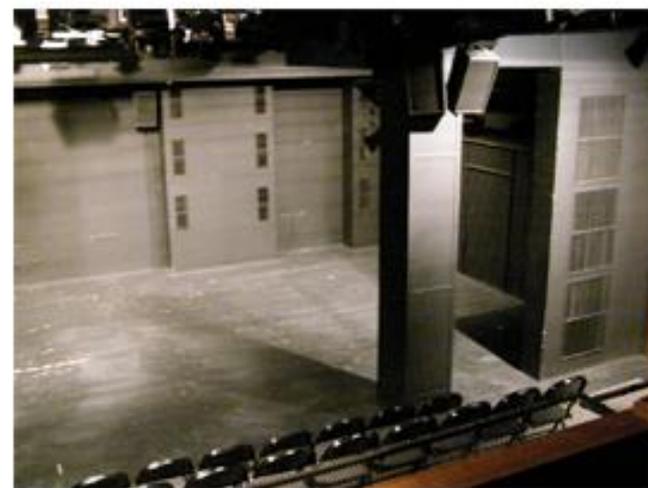


правая сторона (вид с балкона)




фойе




новая сцена

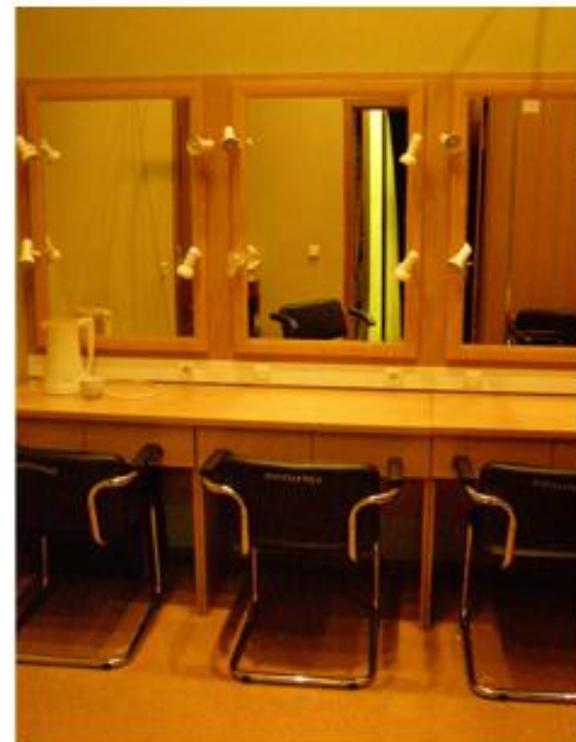

гримерные

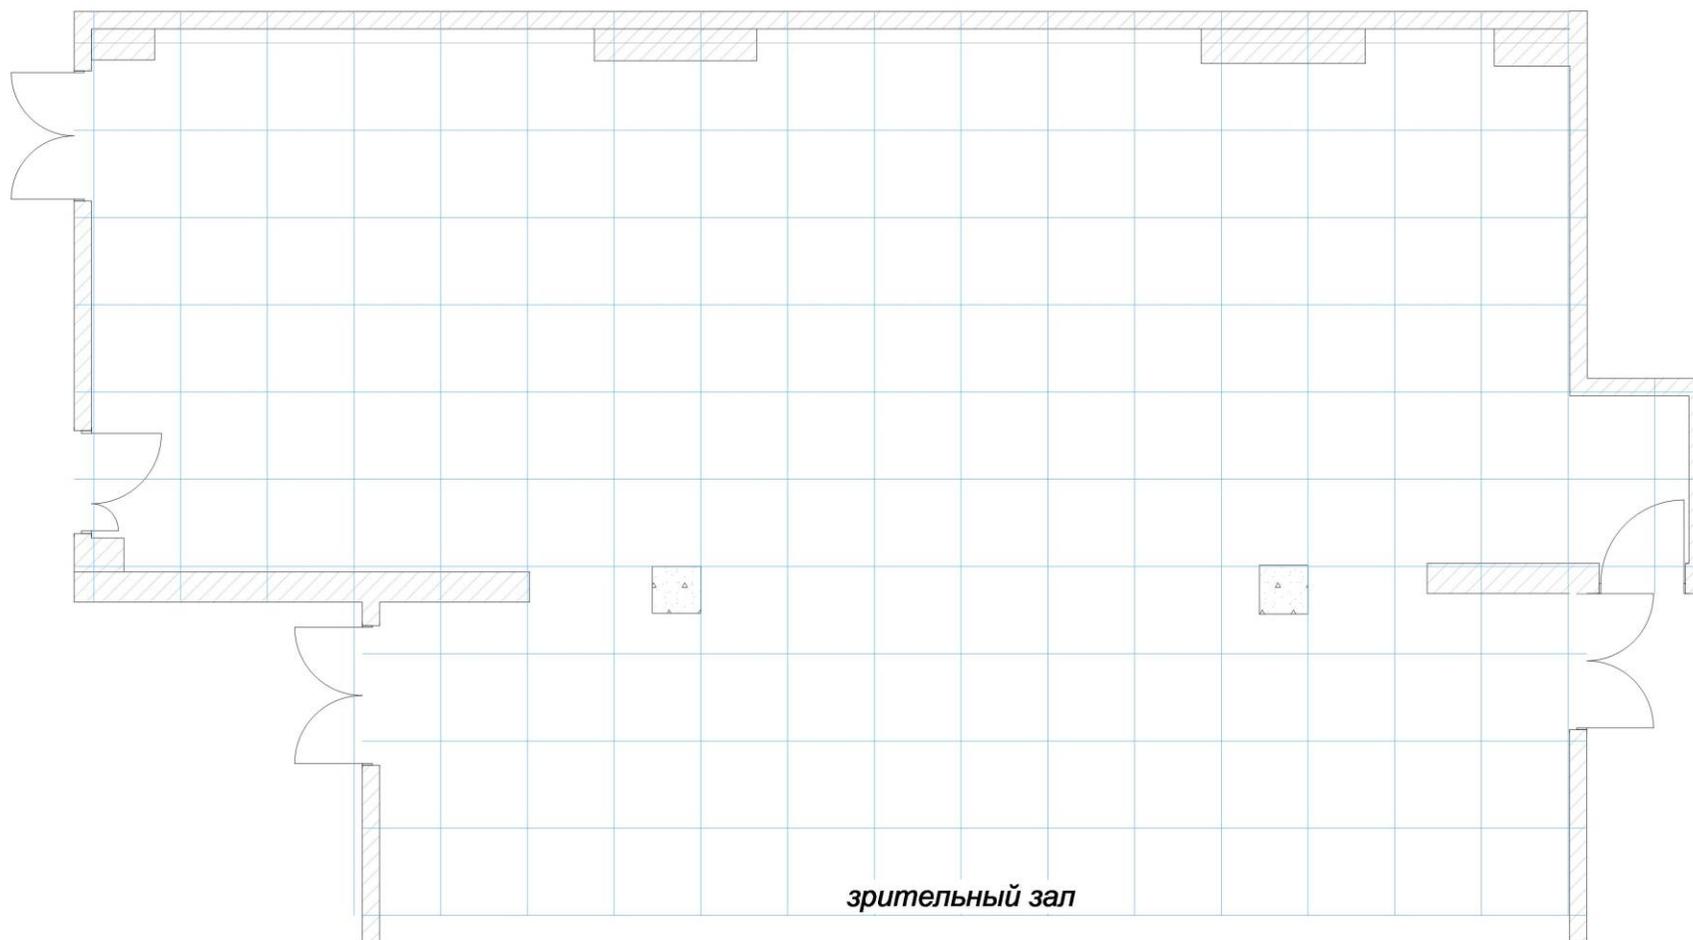


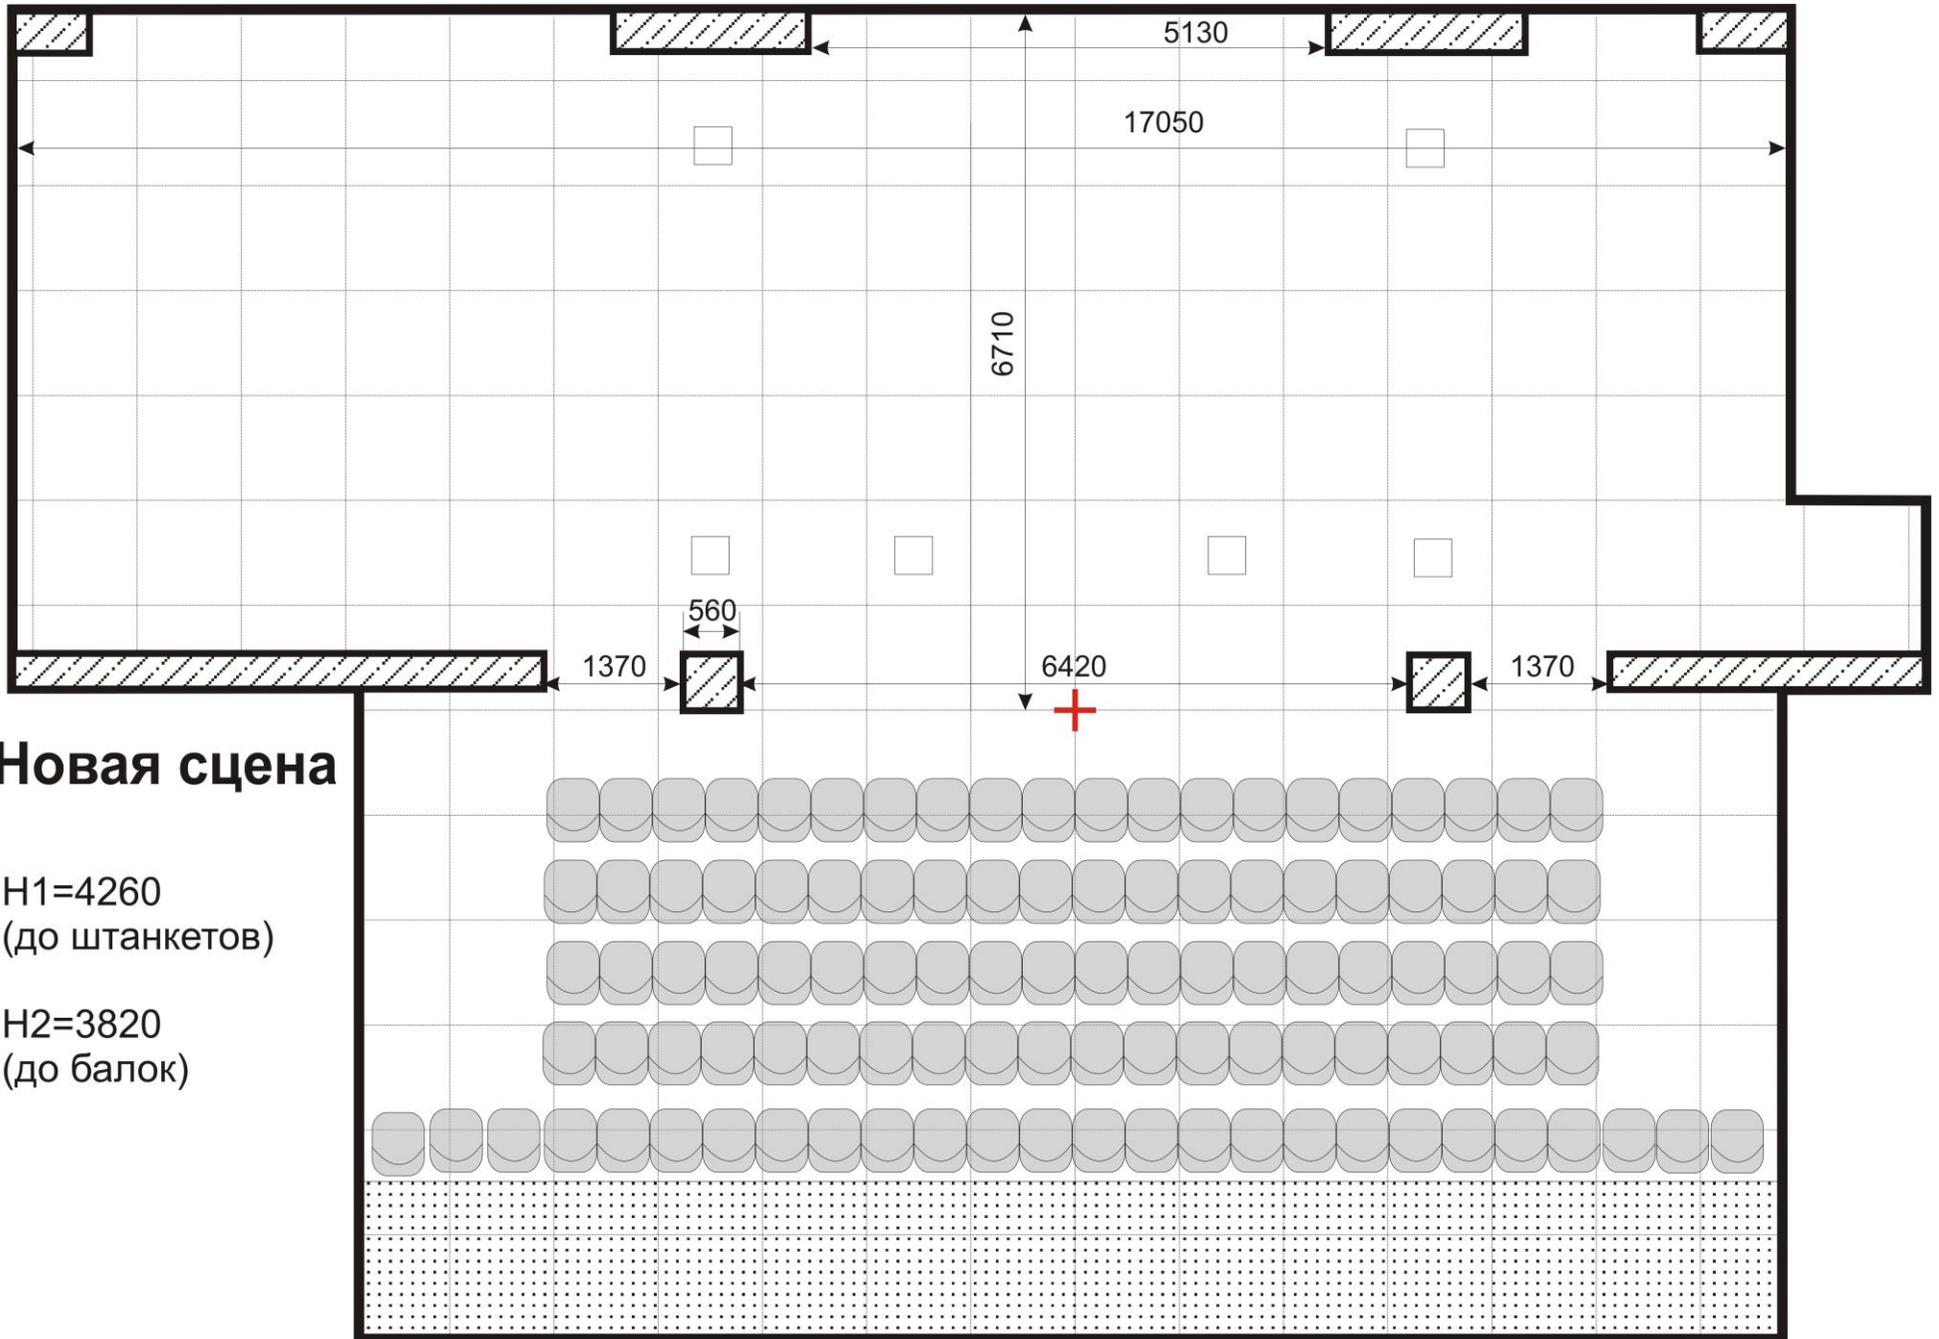

## Новая сцена

H1=4260  
(до штанкетов)

H2=3820  
(до балок)

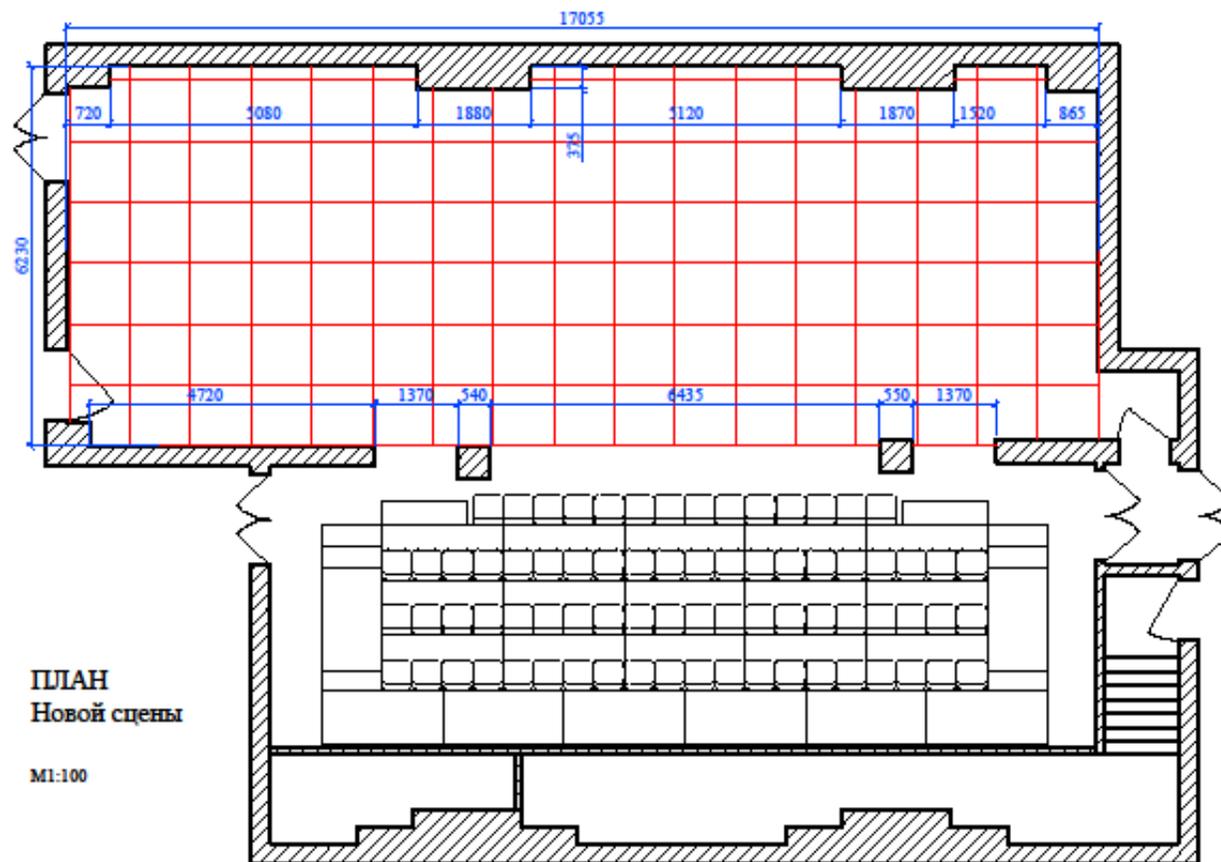


ПЛАН  
Новой сцены

M1:100

**СПЕЦИФИКАЦИЯ СВЕТОВОГО ОБОРУДОВАНИЯ  
НОВОЙ СЦЕНЫ  
МХАТ им. А.П. Чехова**

№	НАИМЕНОВАНИЕ ОБОРУДОВАНИЯ	КОЛ-ВО
1	"CORTO PC 500" прожектор театральный с линзой PC в комплекте с рамкой и шторками	20
2	"CORTO FR 500" прожектор театральный с линзой Френель в комплекте с рамкой	15
3	"SEQUENZA 500" асимметричный. Светильник рассеянного света с асимметричным отражателем в комплекте с рамкой и закаленным стеклом, со шторками	15
4	"AHR 500" асимметричный. Светильник рассеянного света с асимметричным отражателем в комплекте с рамкой и шторками	10
5	"ETC Source Four junior 26°" Прожектор профильный в комплекте с рамкой и кронштейном	8
6	"ETC Source Four junior 36°" Прожектор профильный в комплекте с рамкой и кронштейном	12
7	"ETC Source Four junior 50°" Прожектор профильный в комплекте с рамкой и кронштейном	11
8	"ETC Source Four 750 19°" Профильный прожектор в комплекте с рамкой и кронштейном	2
9	"ETC Source Four 750 26°" Профильный прожектор в комплекте с рамкой и кронштейном	2
10	"ETC Source Four 750 36°" Профильный прожектор в комплекте с рамкой и кронштейном	3
11	"ETC Source Four 750 50°" Профильный прожектор в комплекте с рамкой и кронштейном	3
12	Прожектор "PAR 64" /короткий/, цвет черный в комплекте с рамкой	20
13	Прожектор "PAR 16" (12В 50Вт), цвет черный в комплекте с рамкой	20
14	"PAR ETC " (HMI-575) Прожектор металлогалогенный в комплекте с пускателем и DMX управлением шторками	4
15	Прожектор "PINSPOT" (6В 30Вт)	10
16	PAR Led RGBWA	8

17	Led линейки RGBW	12
18	Стробоскоп Atomic 1000 DMX512	1
19	Ультрафиолет линейки	4
20	Дымогенератор легкого дыма Antari 1000	1
21	Дымогенератор туман (hazer) DMX512	1
22	"SPARK TOP" Компьютерный пульт управления светом в комплекте с лампой подсвета и клавиатурой <ul style="list-style-type: none"> <li>– выход №1 – 256 каналов (DMX 512)</li> <li>– выход №2 – 24 многофункциональные прожектора (DMX 512)</li> <li>– 20 многофункциональных контроллеров</li> <li>– 99 макрокоманд</li> <li>– блок стабилизации цепи</li> <li>– 800 банков памяти</li> <li>– дисковод 3,5"</li> </ul>	1
23	"Диджифактор club 6" Многофункциональный диммерный блок 0/10, DMX 512 CEE (блоки собраны в рэк) – 48 каналов по 2 кВт	8
24	Штатив	15

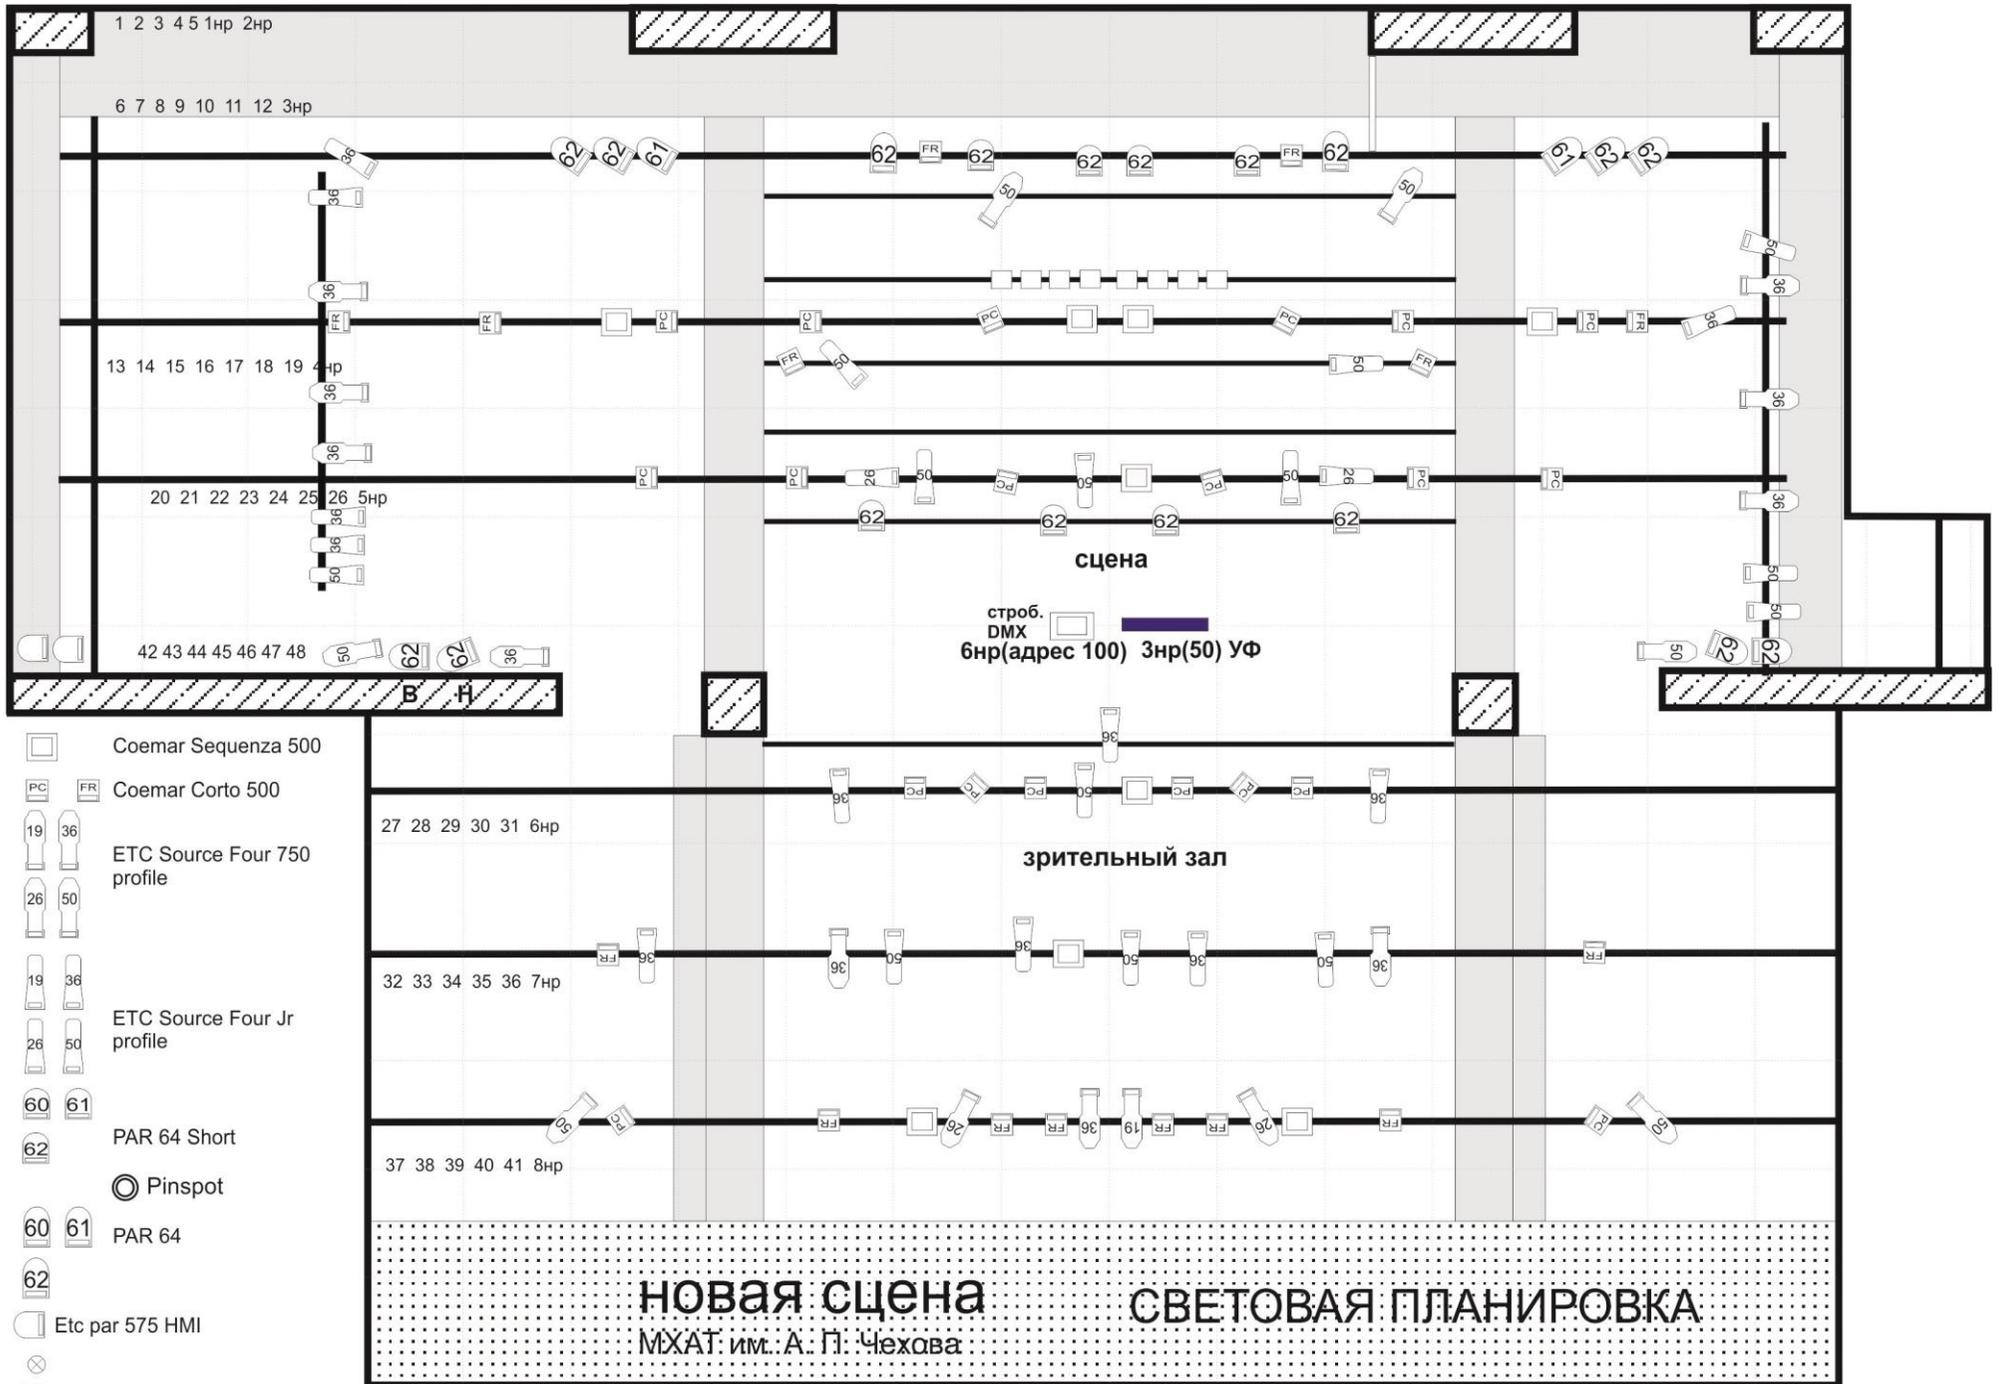

# СПЕЦИФИКАЦИЯ ЗВУКОВОГО ОБОРУДОВАНИЯ

## НОВОЙ СЦЕНЫ

МХАТ им. А.П. Чехова

№	наименование оборудования	кол-во
1.	Микшерный пульт Yamaha QL5	1
2.	Акустическая система BELL V08, V1, V2, V5SL (см. планировку)	12
3.	Flash Player Tascam SS-R200	2
4.	CD дека Tascam CD-500	1
5.	Процессор эффектов TC Electronic M-One	4
6.	Микрофон динамический ручной SENNHEISER evolution 835	5
7.	Стойка микрофонная "журавль"	5

Количество звуковых планов – 4

– 1400 Вт

### **Суммарная максимальная выходная мощность**

Количество микрофонных подключений:

планшет (колонны) – 4

потолок – 5

